


Die Stadt Landsberg a. Lech erläßt aufgrund

- Paragraphen 9 und 10 des Baugesetzbuches Bekanntmachung vom 08.12.1986 (BGBl. I S. 08.04.1994 (BGBl. I S. 766)
- des Art. 23 der Gemeindeordnung für den Fassung der Bekanntmachung vom 06.01.1993
- des Art. 98 der Bayer. Bauordnung i.d.F. d. 18.04.1994 (GVBl. I S. 251)
- der Verordnung über die bauliche Nutzung d in der Fassung vom 23.01.1990 (BGBl. I S. 22.04.1993 (BGBl. I S. 466)
- der Verordnung über die Ausarbeitung der E Darstellung des Planinhaltes (PlanzV 90) v. 58/1991)

diese von Stadtbauamt Landsberg a. Lech gefe- zung des Bebauungsplanes

Friedhof in Pitz

als Satzung.
Mit dem Inkrafttreten dieser Bebauungspläne die Satzung der Bebauungsplanfassung "Friedhof in Kraft.

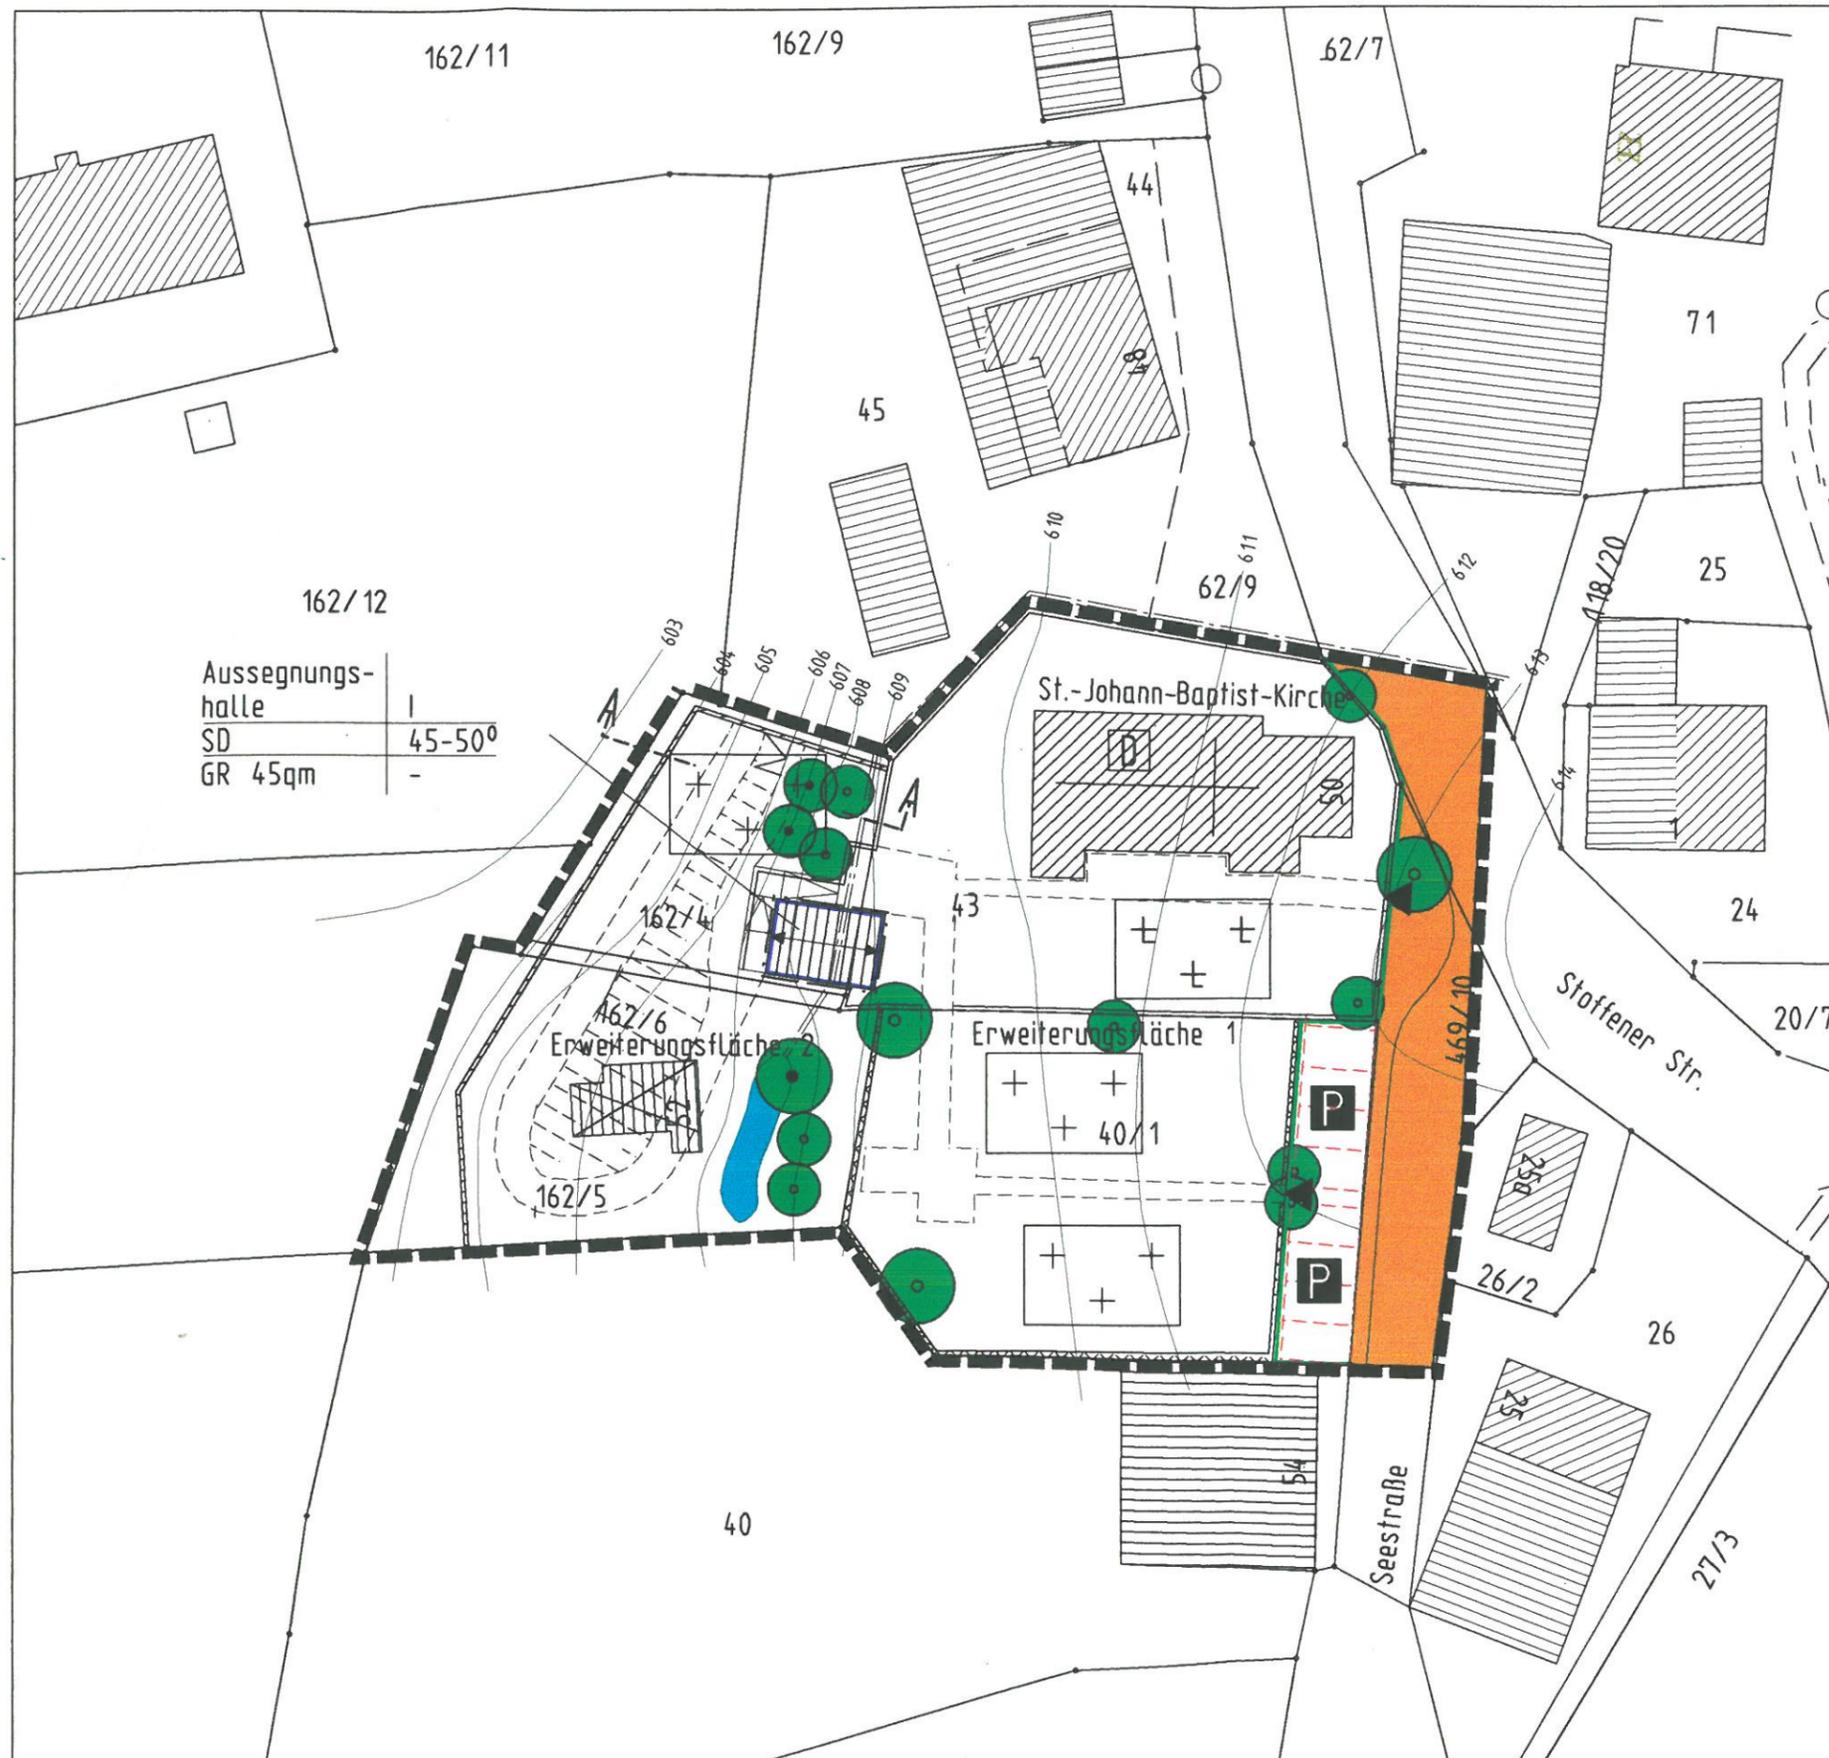

I. PLANZEICHENERKLÄRUNG

1.1 Festsetzungen durch Planzeich

z.B. 1 Zahl der Vollge- als Höchstmaß

z.B. 45 qm max. Grundfläche

SD Satteldach

z.B. 26-33° Dachneigung in A

— Baugrenze

— Straßenverkehrs