


Siedlungsentwicklung 19. Jhd. bis 2017

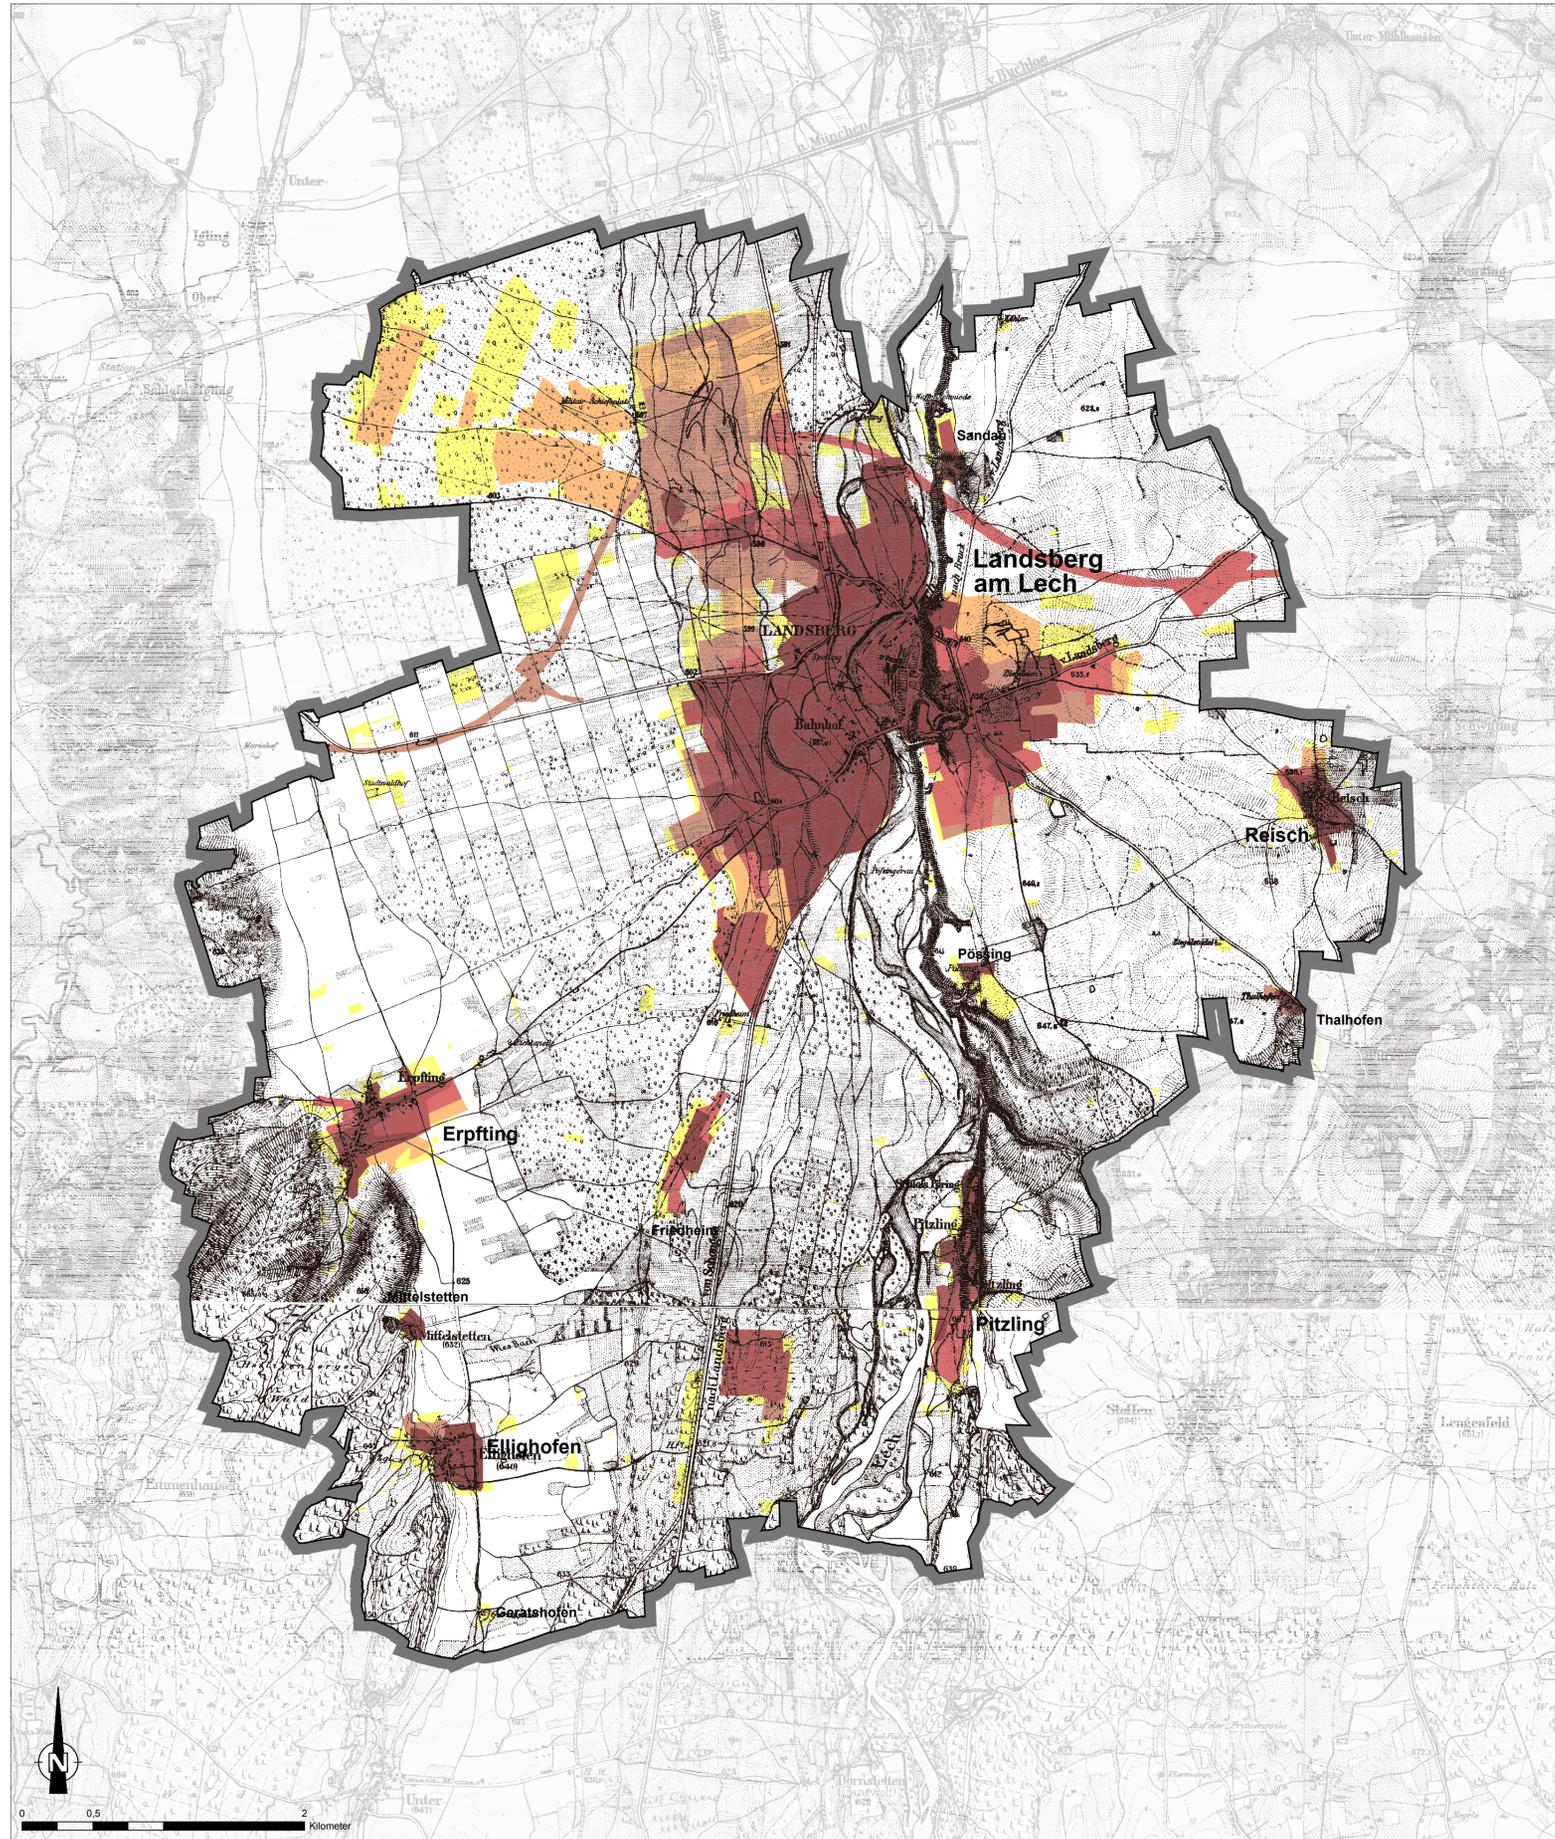

Zeichenerklärung

-  Gemeindegrenzen
-  Siedlungsfläche 2017
-  Siedlungsfläche 1999
-  Siedlungsfläche 1988
-  Siedlungsfläche 1977
-  Siedlungsfläche 1970
-  Siedlungsfläche 1965
-  Siedlungsfläche ca. 1900

Hinweis: unter "Siedlungsfläche" sind alle versiegelten Flächen enthalten (Straßen etc.)

D					
C					
B					
A					
INDEX	ÄNDERUNG ALTERNATION	BEARBEITER PRINCIPAL	GEZEICHNET DRAWN BY	GEPRÜFT CHECKED BY	DATUM DATE
AUFTRAGGEBER: ORDERED BY:		Stadt Landsberg am Lech			
PROJEKT-TITEL: PROJECT TITLE:		Landschaftsplan			
PLANBEZEICHNUNG: DRAWING TITLE:		Siedlungsentwicklung 19. Jhd. bis 2017 (1817-1841 bis 2017)			
PROJEKT-NR.: PROJECT NO.:	618-405-KCK	MASSTAB: SCALE:	1:25.000		
 KLING CONSULT PLANUNGS- UND INGENIEUR- GESELLSCHAFT FÜR BAUWESEN MBH BAUGRUNDINSTITUT NACH DIN 1054 Burgauer Str. 30, 86381 Kürnach, Tel.: 0 82 82 / 9 94 - 0 Fax: 0 82 82 / 9 94 - 110, KCG@klingconsult.de, www.klingconsult.de	BEARBEITER: PRINCIPAL:	HAS	DATUM DATE:		
	GEZEICHNET: DRAWN BY:	LI		11.01.2019	
	GEPRÜFT: CHECKED BY:				
ZEICHNUNG-NR.: DRAWING NO.:		TK 2			

Quellen:
Landesamt für Digitalisierung, Breitband und Vermessung (LDBV) => Geobasisdaten © Bayerische Vermessungsverwaltung, www.Geodaten.bayern.de
- Historischen Topographischen Karten, Herausgabejahr 1900, Blattnummer 708, 709, 731, 732
- Auswertung historische Karten ("Zeitreise", BayernAtlas)